


CLOTURE
SUD-EST

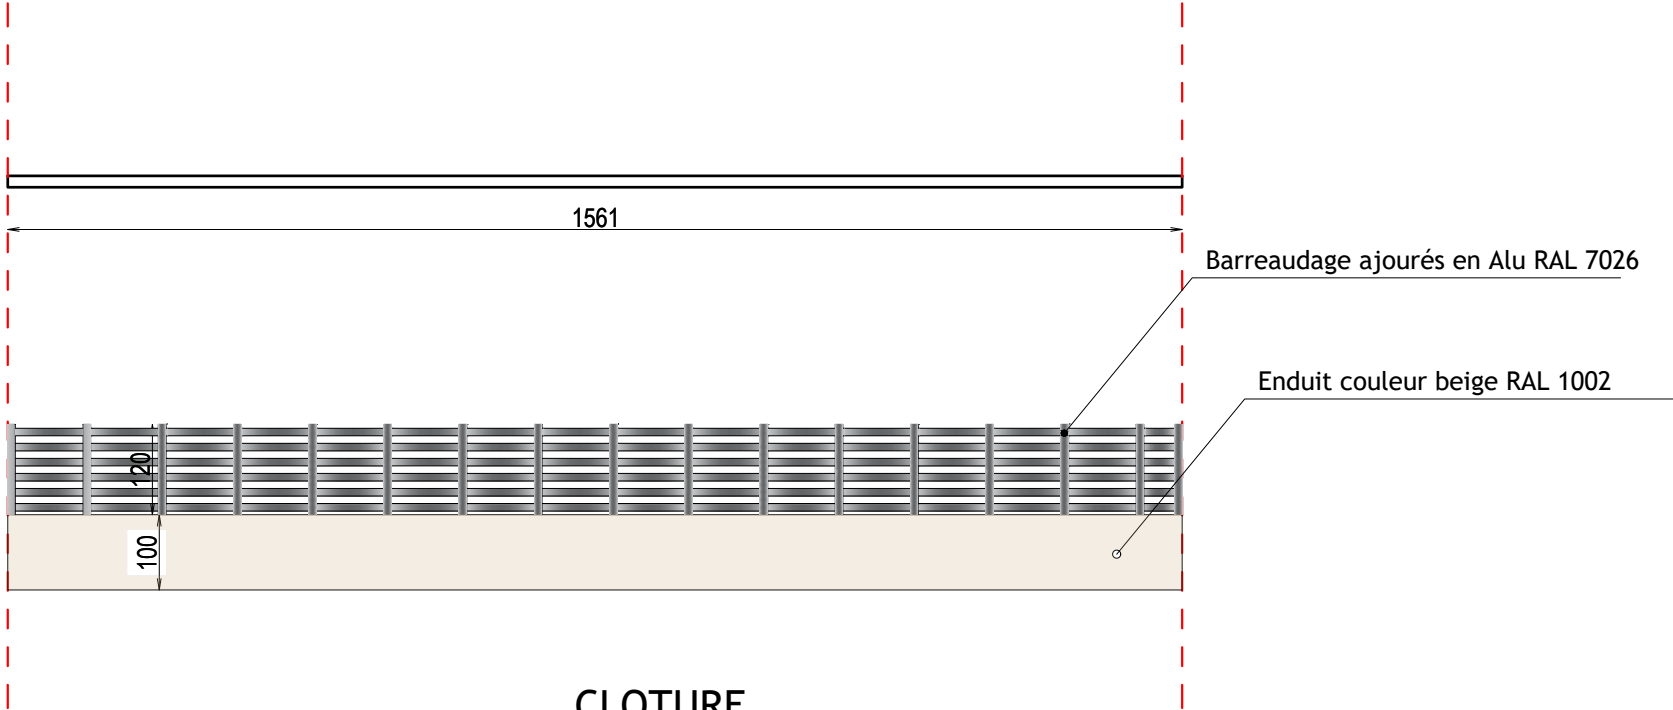

CLOTURE
NORD-EST

MAITRISE D'OEUVRE



Cabinet
CREE

CREE SARL D'ARCHITECTURE
ORDRE S22 983 - MAF : 267453 / K / 110
SIRET : 911 353 787 00011

33 Rue Etienne Chevalier 95100 Argenteuil

MAITRISE D'OUVRAGE

UFM De Noisy le Sec

14 Rue Paul Verlaine , 93130,
Noisy le Sec

Permis de construire
Construction d'un lieu de culte

58 Chemin de Montreuil à Claye, 93110, Rosny-sous-Bois

PC5.1"

CLOTURE

IND 2

ECH 1/100

DATE : 14/11/2025

Les présents documents ne peuvent être destinés à des plans d'exécutions et ne peuvent à ce titre engager la responsabilité de son auteur. Ils sont exclusivement destinés à l'obtention des autorisations administratives. L'entreprise est tenu de vérifier les côtes sur place avant d'établir les plan d'exécutions et l'implantation de la construction, de respecter les prescriptions hydrologiques. Le maître d'ouvrage doit vérifier les limites de terrain vis-à-vis des propriétaires limitrophes ainsi qu'a droit du domaine public.Dessin sous des zones non accessible et non vérifiables : -planchers, parois, éléments intègres, toitures, enfutage bois, poutre, ect. Ce plan est notre propriété et ne peut être ni produit, ni reproduit, ni communiqué à des tiers sans notre autorisation préalable écrite.